

# BIOTOP

## FICHE TECHNIQUE

Fiche technique  
Photos  
3D  
Plan de la salle  
Plan de la scène  
Coupe  
(version provisoire 30.11.2023)



**BIOTOP – Fiche technique état 01.11.2023**

**c/o La Grenouille – Theaterzentrum junges Publikum / Centre théâtre jeune public Biel/Bienne**

Chemin de la course 26 | CH – 2504 Biel/Bienne

contact@biotop-theatre.ch | www.biotop-theatre.ch

## INFOS TECHNIQUES

### SCÈNE

Ouverture: 661cm (entre les poteaux)  
Largeur mur à mur: 1234cm  
Profondeur: 742cm (poteau au mur du fond)  
Toute la profondeur: 1206cm (gradin au mur du fond)  
Hauteur scène/plafond: 389cm  
Hauteur sous gril: 371cm  
Sol: bois noir  
Plafond: Gril technique composé de perches de 1.5". 14 perches en largeur et perches en longueur

### LUMIÈRE

1 Régie 24/48 circuits LSC Maxim  
4 Dimmer 6x3kW Digitour VI  
1 Bornier 4xCEE32 GIFAS 3xT13 FI  
5 Multicords 12 circuits répartis sur tout le grill et sur le patch, au fond côté jardin  
  
10 PC 1000W JULIAT HPC 306 avec volets et crochets  
6 PC 1000W COEMAR avec volets et crochets  
8 PAR 64 1000W CP 62 avec crochets  
diverses rallonges et prises triples

### SON

1 Régie 8Mono/ 4Stereo YAMAHA MG16XU  
1 Ampli 2x500W ALCONS ALC 2  
2 Haut-parleurs 450W ALCONS VR12  
1 Micro avec câble  
1 Multicord 8 avec Stagebox

### RIDEAUX

12 Rideaux 2.95x4.00m Molleton

### LOGES

Loge principale pour 4-5 personnes avec toilettes et douche  
Loge supplémentaire sous les gradins avec deux coiffeuses  
Fer et planche à repasser à disposition  
Aspirateur à disposition

### SALLE

Gradin sur 10 étages d'une capacité d'environ 110 chaises, (ou coussins pour 140 enfants)  
Le gradin peut être partiellement démonté: les deux rangées inférieures (12 éléments 2x1m 0.3h) peuvent être utilisées pour construire une scène, par exemple.  
Lumière de la salle réglable (8 Philinea 120W)  
Lumière de service (8 horiziodes LED 30W)  
La salle peut être complètement obscurcie ou être utilisée avec la lumière du jour.

## ÉLECTRICITÉ

- 2 alimentations de 3 x 63A, sur prise CEE 63, derrière côté jardin pour la lumière
- 1 alimentation 3 x 32A, Dose CEE 32, jardin pour le son
- 1 bornier 1xCEE32(3x32A)
  - 1xT15(3x10A)
  - 1xCEE16(3x15A)
  - 1xT34(3x15A)
  - 1xT13(1x10A)

## ACCES AU PLATEAU / DÉCHARGEMENT

Porte (1.2mx3.5m) au niveau de la scène côté cour derrière

## ACCESSIBILITÉ

Ascenseur pour fauteuil roulant et personnes à mobilité réduite  
Toilettes accessibles dans les loges (avec accès par la scène)  
Toilettes accessibles dans le bar (accessible par ascenseur)  
Accès à la scène par l'arrière, au déchargement

**Les plans sont en cours de révision. Les poutres en acier industriel marquées en bleu ont été démontées entre-temps. Seuls les deux derniers étages du gradin peuvent être démontés, et non toutes les parties marquées en rouge. Jusqu'à l'été 2023, le théâtre s'appelait RENNWEG 26.**

## CONTACT


Pour location et accueil:  
Hélène Burri: [contact@biotop-theatre.ch](mailto:contact@biotop-theatre.ch)  
Technique: Célien Simon: [technik@lagrenouille.ch](mailto:technik@lagrenouille.ch)

©Photos: Fred Palladino






(résidence collective INCUBO & KarteNoire été 2023 ©Fred Palladino)

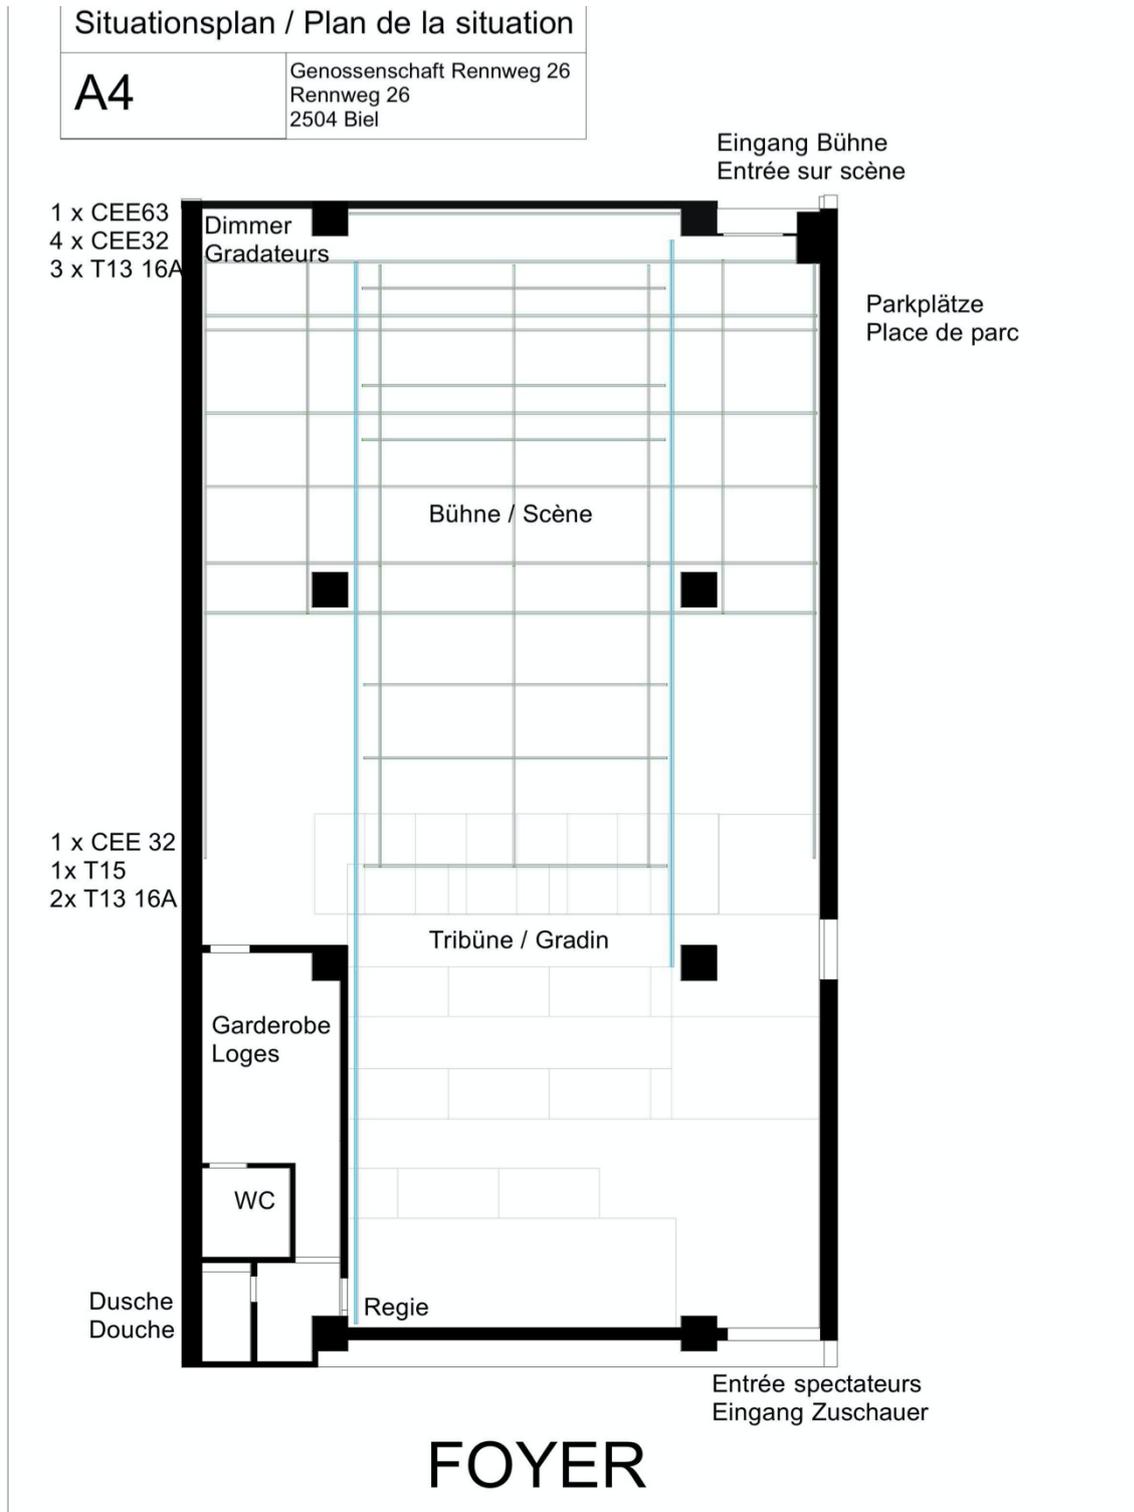

# BIOTOP

S. 7 / 8

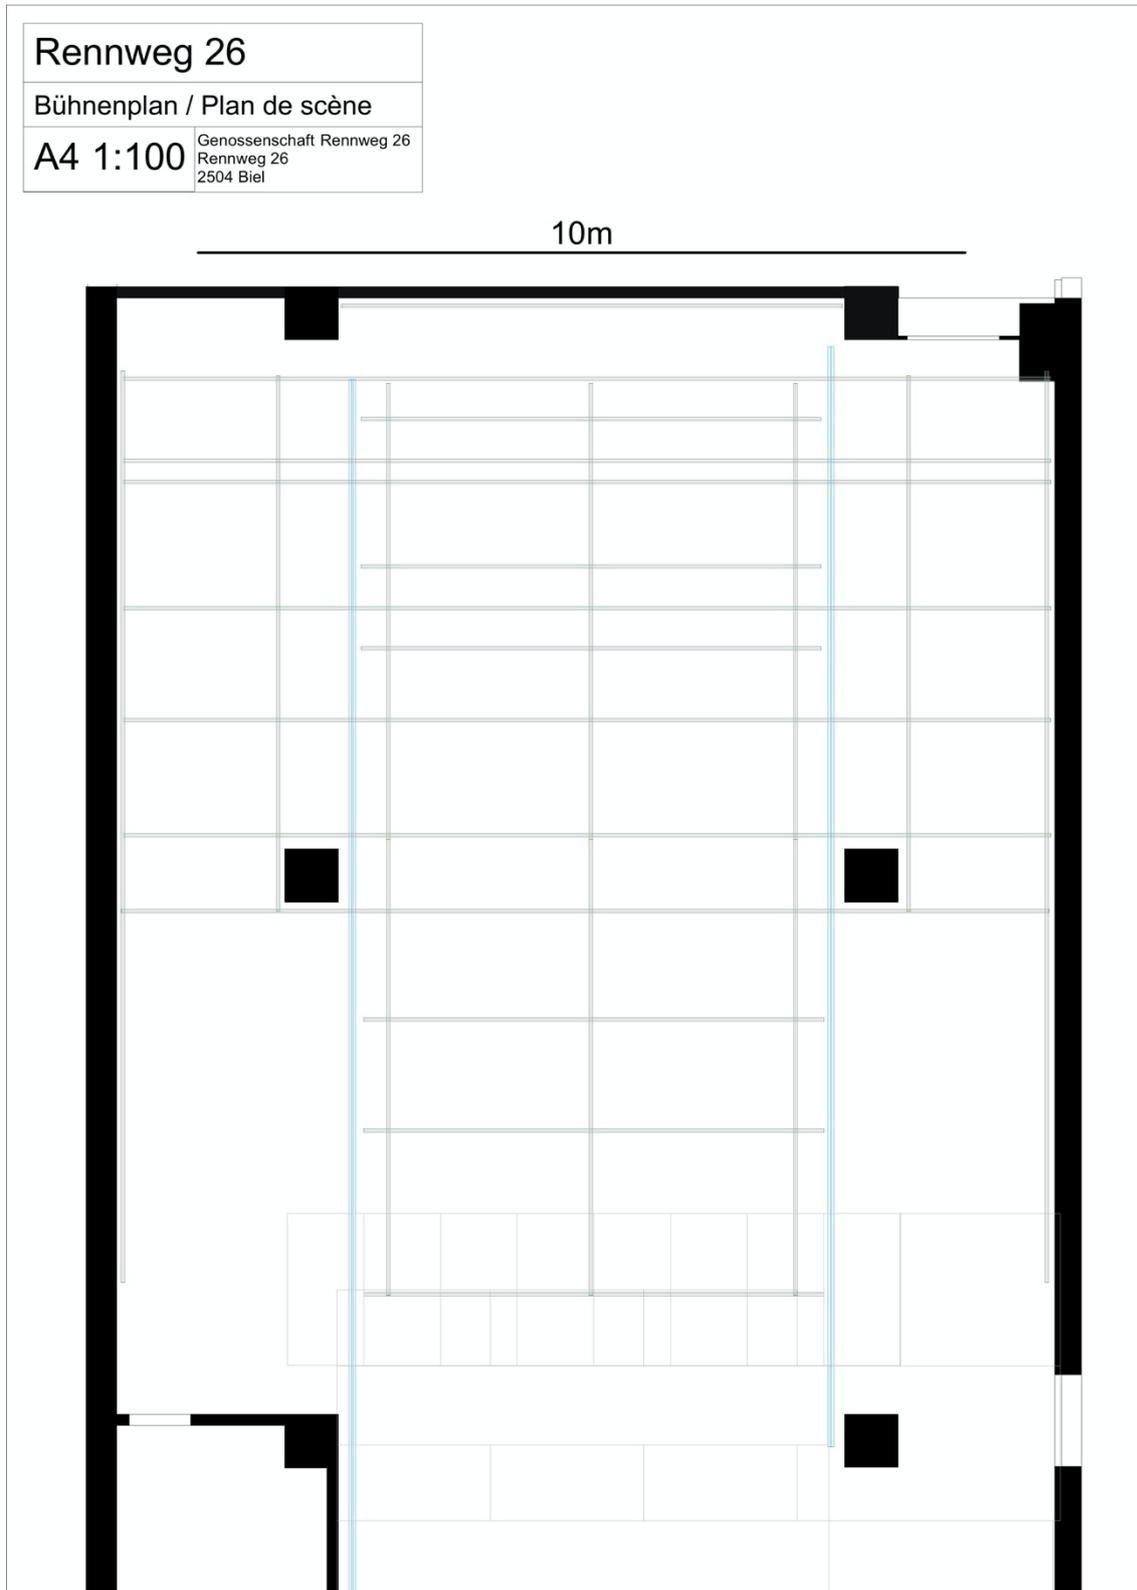

## Rennweg 26

Schnitt / Coupe

A4 1:100

Genossenschaft Rennweg 26  
Rennweg 26  
2504 Biel

